



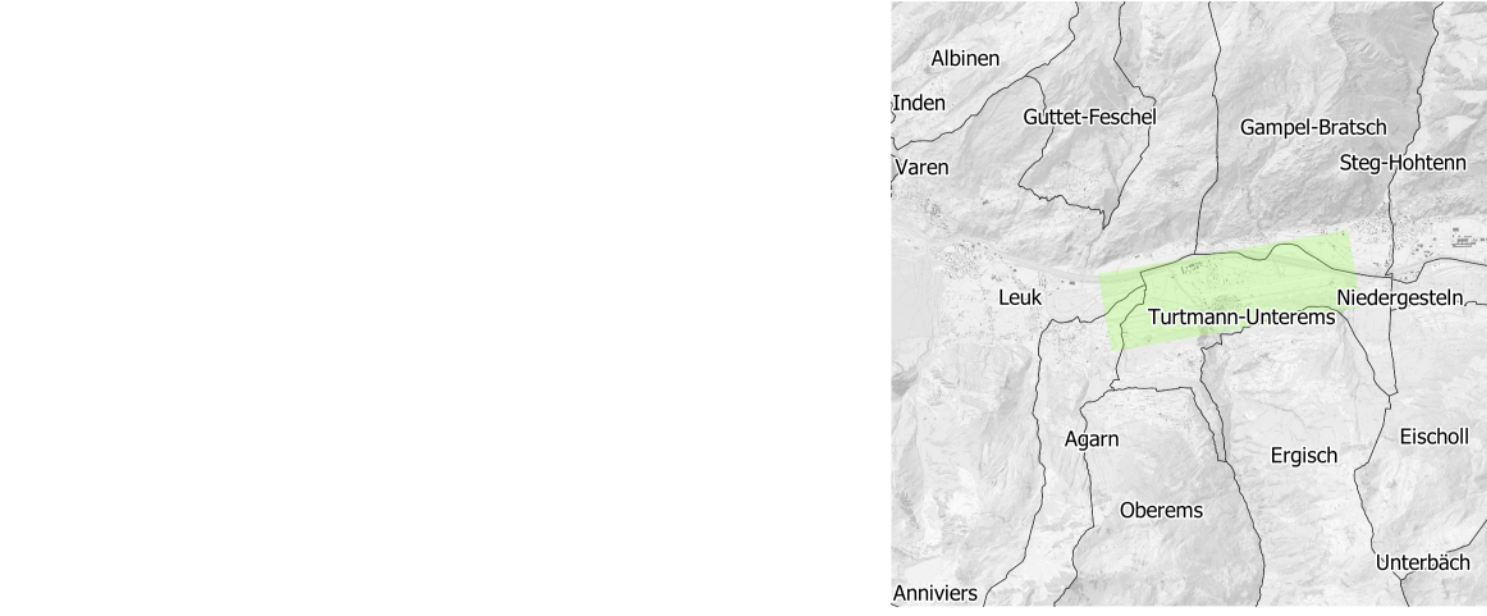

Version Mitwirkung

1:2'500

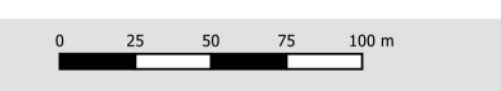

Legende

Abgegrenzte Flächen

Neue Flächen

Fruchtfolgeflächen

Gemeindengrenze

Grundnutzungszone

Zentrumszone

Wohnzone

Industriezone

Verkehrszone

Eingeschränkte Bäume

Tourismus und Freizeitzonen

Zonen für öffentliche Nutzungen

Zone für Gewässer und ihre Ufer

Zone mit späterer Nutzungsauslösung

Zone mit unbestimmter Nutzung

Wald

Landwirtschaftszone 1. Priorität

Landwirtschaftszone 2. Priorität

geschützte Landschaftszone

Datum	Projekt	Zeichnung	Kontrolle
07.07.2025	SA	KK	SA

Plan Nr.: 15014.22.002_008

AREAPLAN

AREAPLAN AG

Reinigungs- und Sanierungsplanung

Engelstrasse 15, 9903 Brig-Glis, 1. W. 1. 3945 Gampel

Kontakt: 027 952 52 10 | info@areaplan-ag.ch | www.areaplan-ag.ch