

Flurstrassen PWI-Projekt / Ausführungs- und Ausgabenbeschluss

Kurzbeschreibung

Die Sanierung von Flurstrassen wird seitens von Bund und Kanton mit bis zu maximum 70 % subventioniert, wenn ein Gesamtprojekt für die Dauer von 5 Jahren vorliegt. Nach der Durchführung der Sanierungsmassnahmen werden die nächsten 20 Jahre keine Subventionen mehr gesprochen.

Der Gemeinderat hat an der Sitzung vom 08. Mai 2023 beschlossen, ein Wiederinstandstellungsprojekt für die Flurstrassen in Turtmann und Unterems dem Ingenieurbüro Zumofen & Glenz AG, Steg, in Auftrag zu geben.

Die Ausführung des Projektes erstreckt sich auf vier Jahre. In den Jahren 2026/2027 ist die Sanierung folgender Flurstrassen vorgesehen: Flugplatzstrasse, Brachmattenstrasse, Unnerfeldstrasse und Trogerustrasse. In den Jahren 2028/2029 ist die Sanierung folgender Flurstrassen vorgesehen: Ametjistrasse, Millackernstrasse, Untere Erilgasse, Neugutstrasse und Martischeiju.

Kostenschätzung

Kostenschätzung	Fr.	1'428'000.00
Subventionen	Fr.	999'000.00
<hr/>		
Kosten Gemeinde	Fr.	429'000.00


Realisierung

2026	Fr.	326'000.00
	Fr.	228'000.00
<hr/>		
	Fr.	98'000.00

2027	Fr.	402'000.00
	Fr.	281'000.00
<hr/>		
2028	Fr.	121'000.00
	Fr.	350'000.00
	Fr.	245'000.00
<hr/>		
2029	Fr.	105'000.00
	Fr.	350'000.00
	Fr.	245'000.00
<hr/>		
	Fr.	105'000.00

Abstimmungsfrage

Stimmen Sie der Ausführung und der Ausgabe für die Sanierung der Flurstrassen in der Höhe von Fr. 429'000.00 zu?

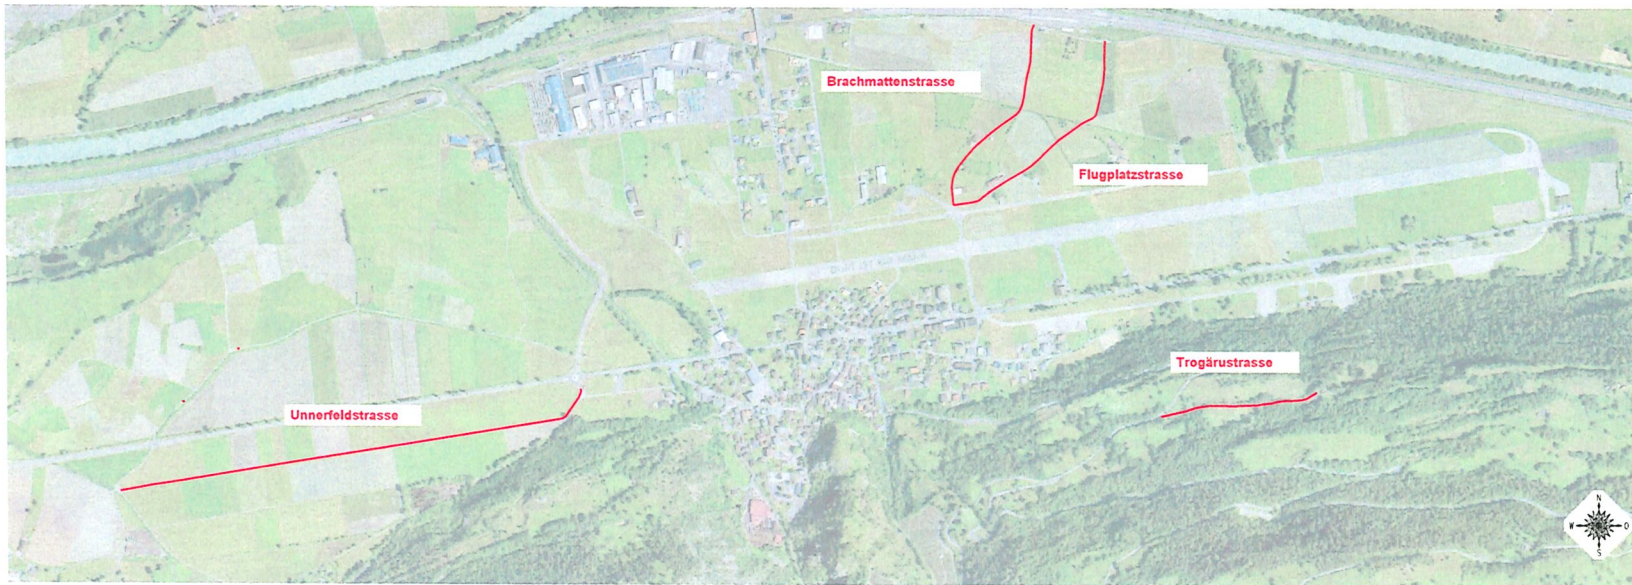

Kanton Wallis

Gemeinde Turtmann-
Unterems


Flurstrassen Turtmann - Unterems

Übersicht:
1 : 5'000

Steg, im Februar 2024

Datum	Projekt	Ges.	Kont.
Februar 2024	ab	an	ab
3028-02			

Plan Nr. 3028/02

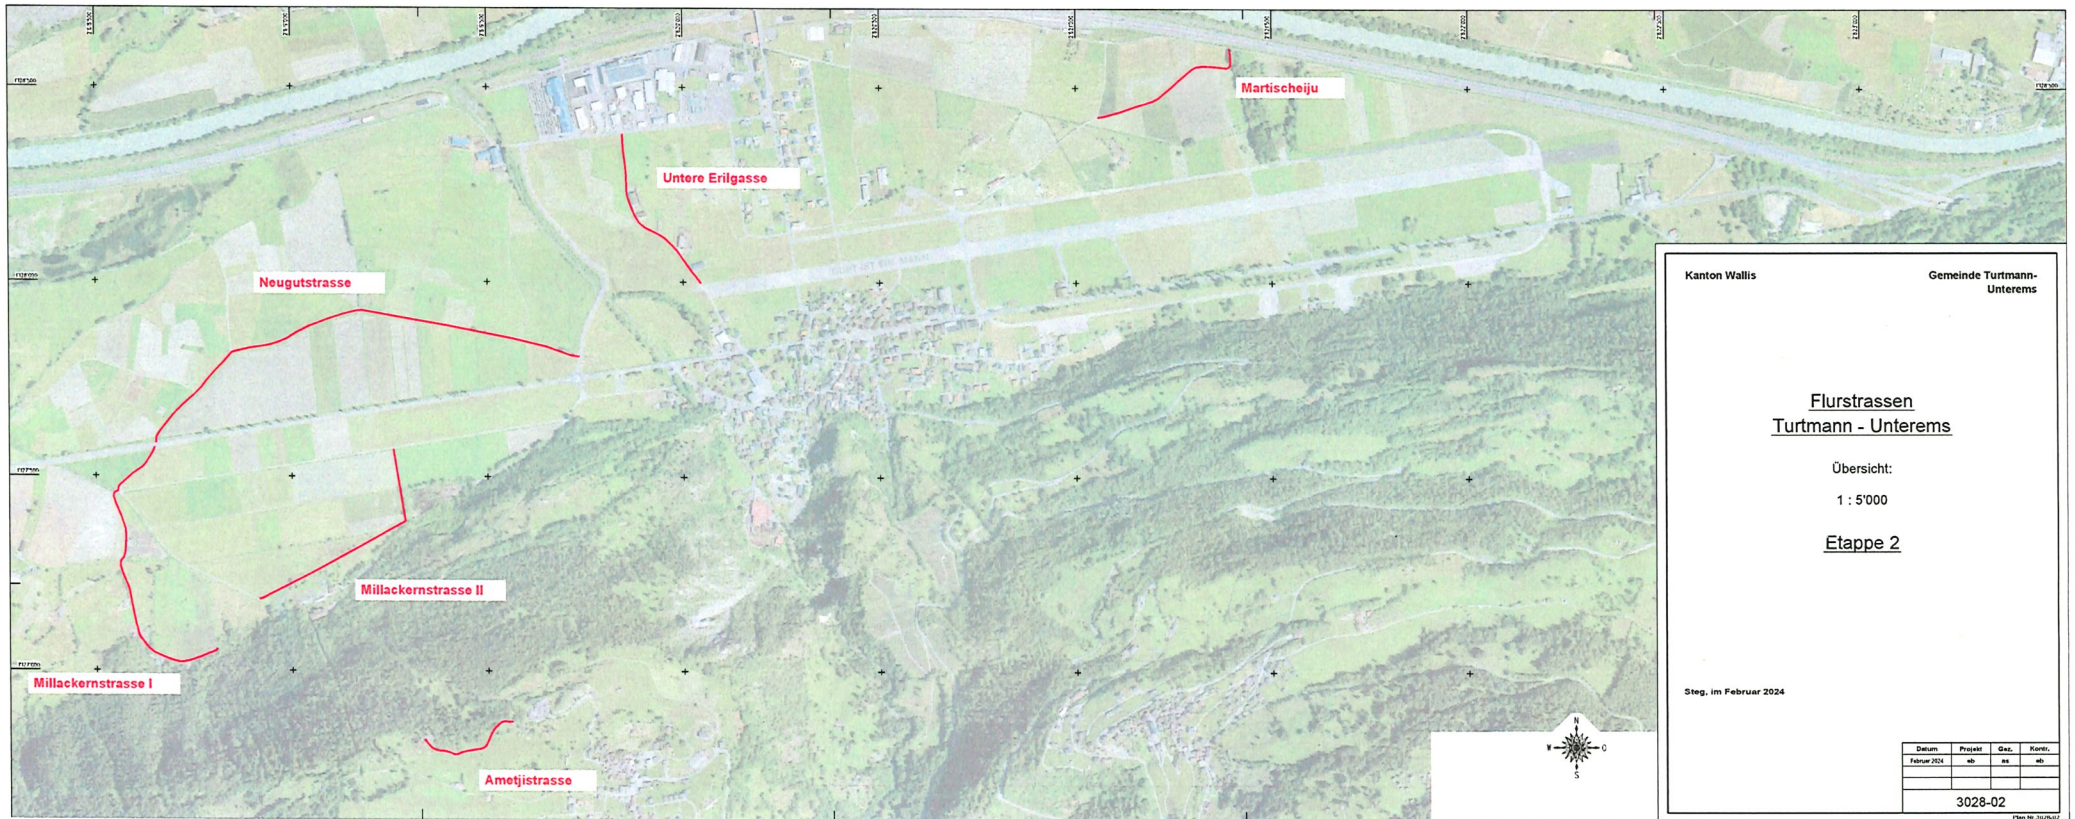

Kanton Wallis

Gemeinde Turtmann-
Unterems

Flurstrassen
Turtmann - Unterems

Übersicht:

1 : 5'000

Etappe 2

Steg, im Februar 2024

Datum	Prozent	Ges.	Kont.
Februar 2024	46	88	89

3028-02

Plan Nr. 3028/02